



Preliminarus elektros instaliacijos elementų ir elektros prietaisų išdėstymo planas (sienose).

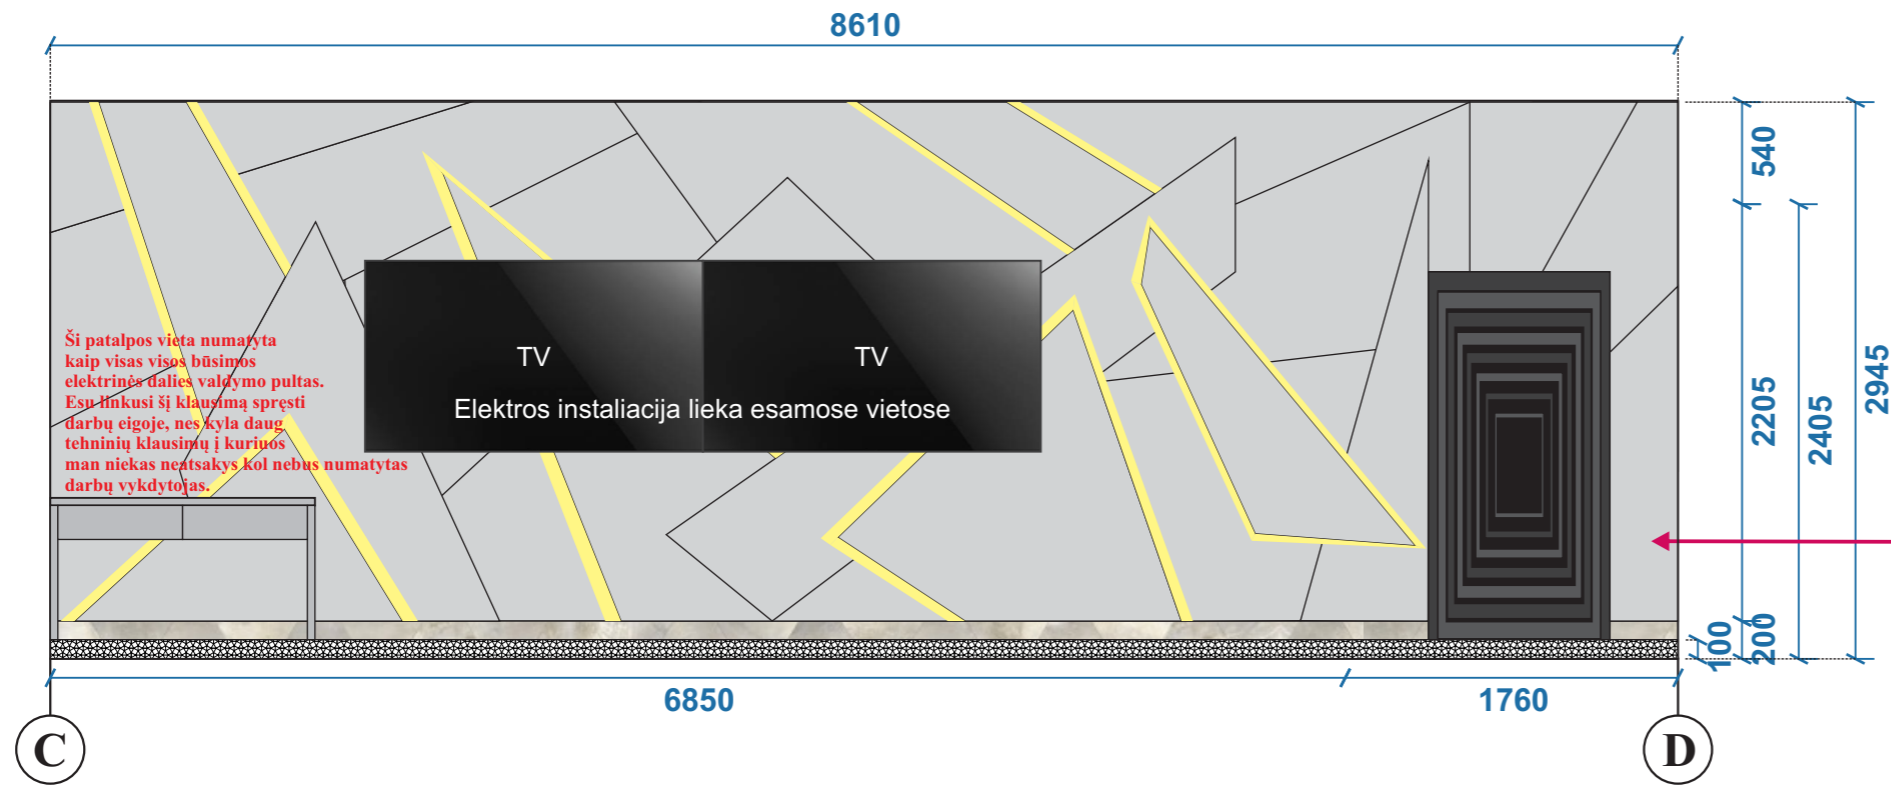

Brėžiniuose taip žymimos pakeliamos grindys. Jų pasikėlimo nuo pagrindo aukštis pagal poreikį, įvertinus radiatorių vamzdžių esamą aukštį nuo grindų.

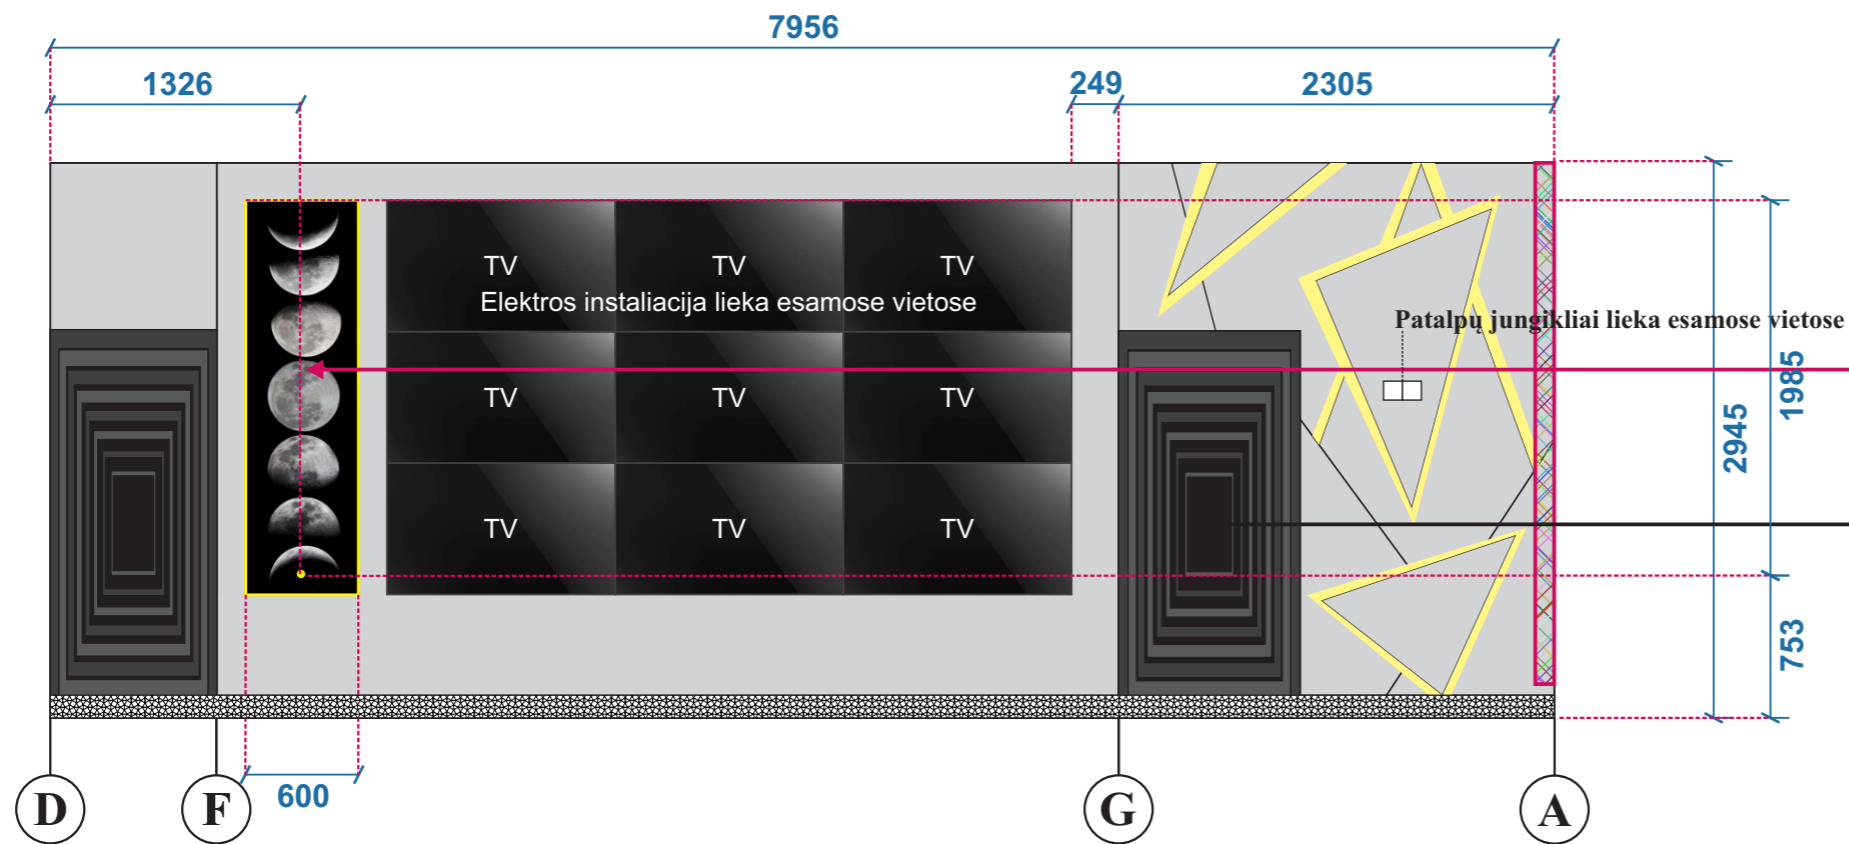

Šiaulių Gytarių progimnazijos
Klasės pav. „Erdvėlaisis“ koncepcija

Sienos uždengtos baldinės plokštės konstrukcija, kurioje įmontuotas LED RGB apšvietimas. Sienų apdailos spalva renkama po klasės darbo stalų spalvos išrinkimo. Sienos yra fonas erdvinėj koncepcijoj.

Šviesdėžė su aukštos kokybės foto, kurioje atvaizduotos mėnulio fazės. Aplink šviečia LED juosta.

Durys apipavidalintos reklamoje naudojamu plastikumu, kuris apklijuotas matomu brėžinyje raštu.

Projektuotoja
Vaiva Lopetaitienė
tel. +3706 85 47418
vaiva.menas@gmail.com

1.2.2.3
1.2.2.4
1.2.2.5
1.2.2.8
1.2.2.9