

Šiaulių Gytarių progimnazijos
Klasės pav. „Sensorinis kambarys“

Elektros planas.

Projektuotoja
Vaiva Vidmantienė
tel. +3706 85 47418
vaiva.menas@gmail.com




Interaktyvi SENSE sistema 2.0

Projektorius

Interaktyvios SENSE
sistemos 2.0 garso kolonėlės

stiprintuvui

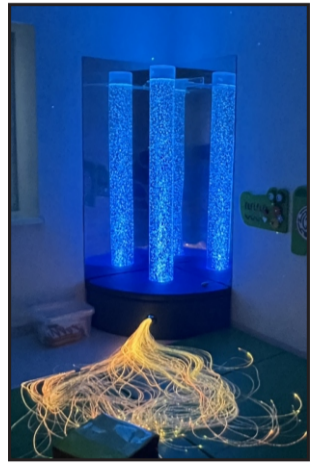


SLS burbulų
vamzdžių kompleksas




Šviečiantis stolas



Šviesos panelė
„Gėlės“

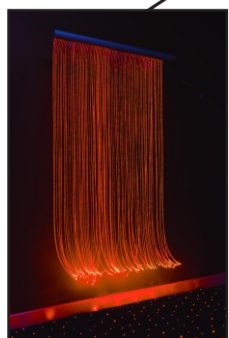

Šviečianti užuolaida

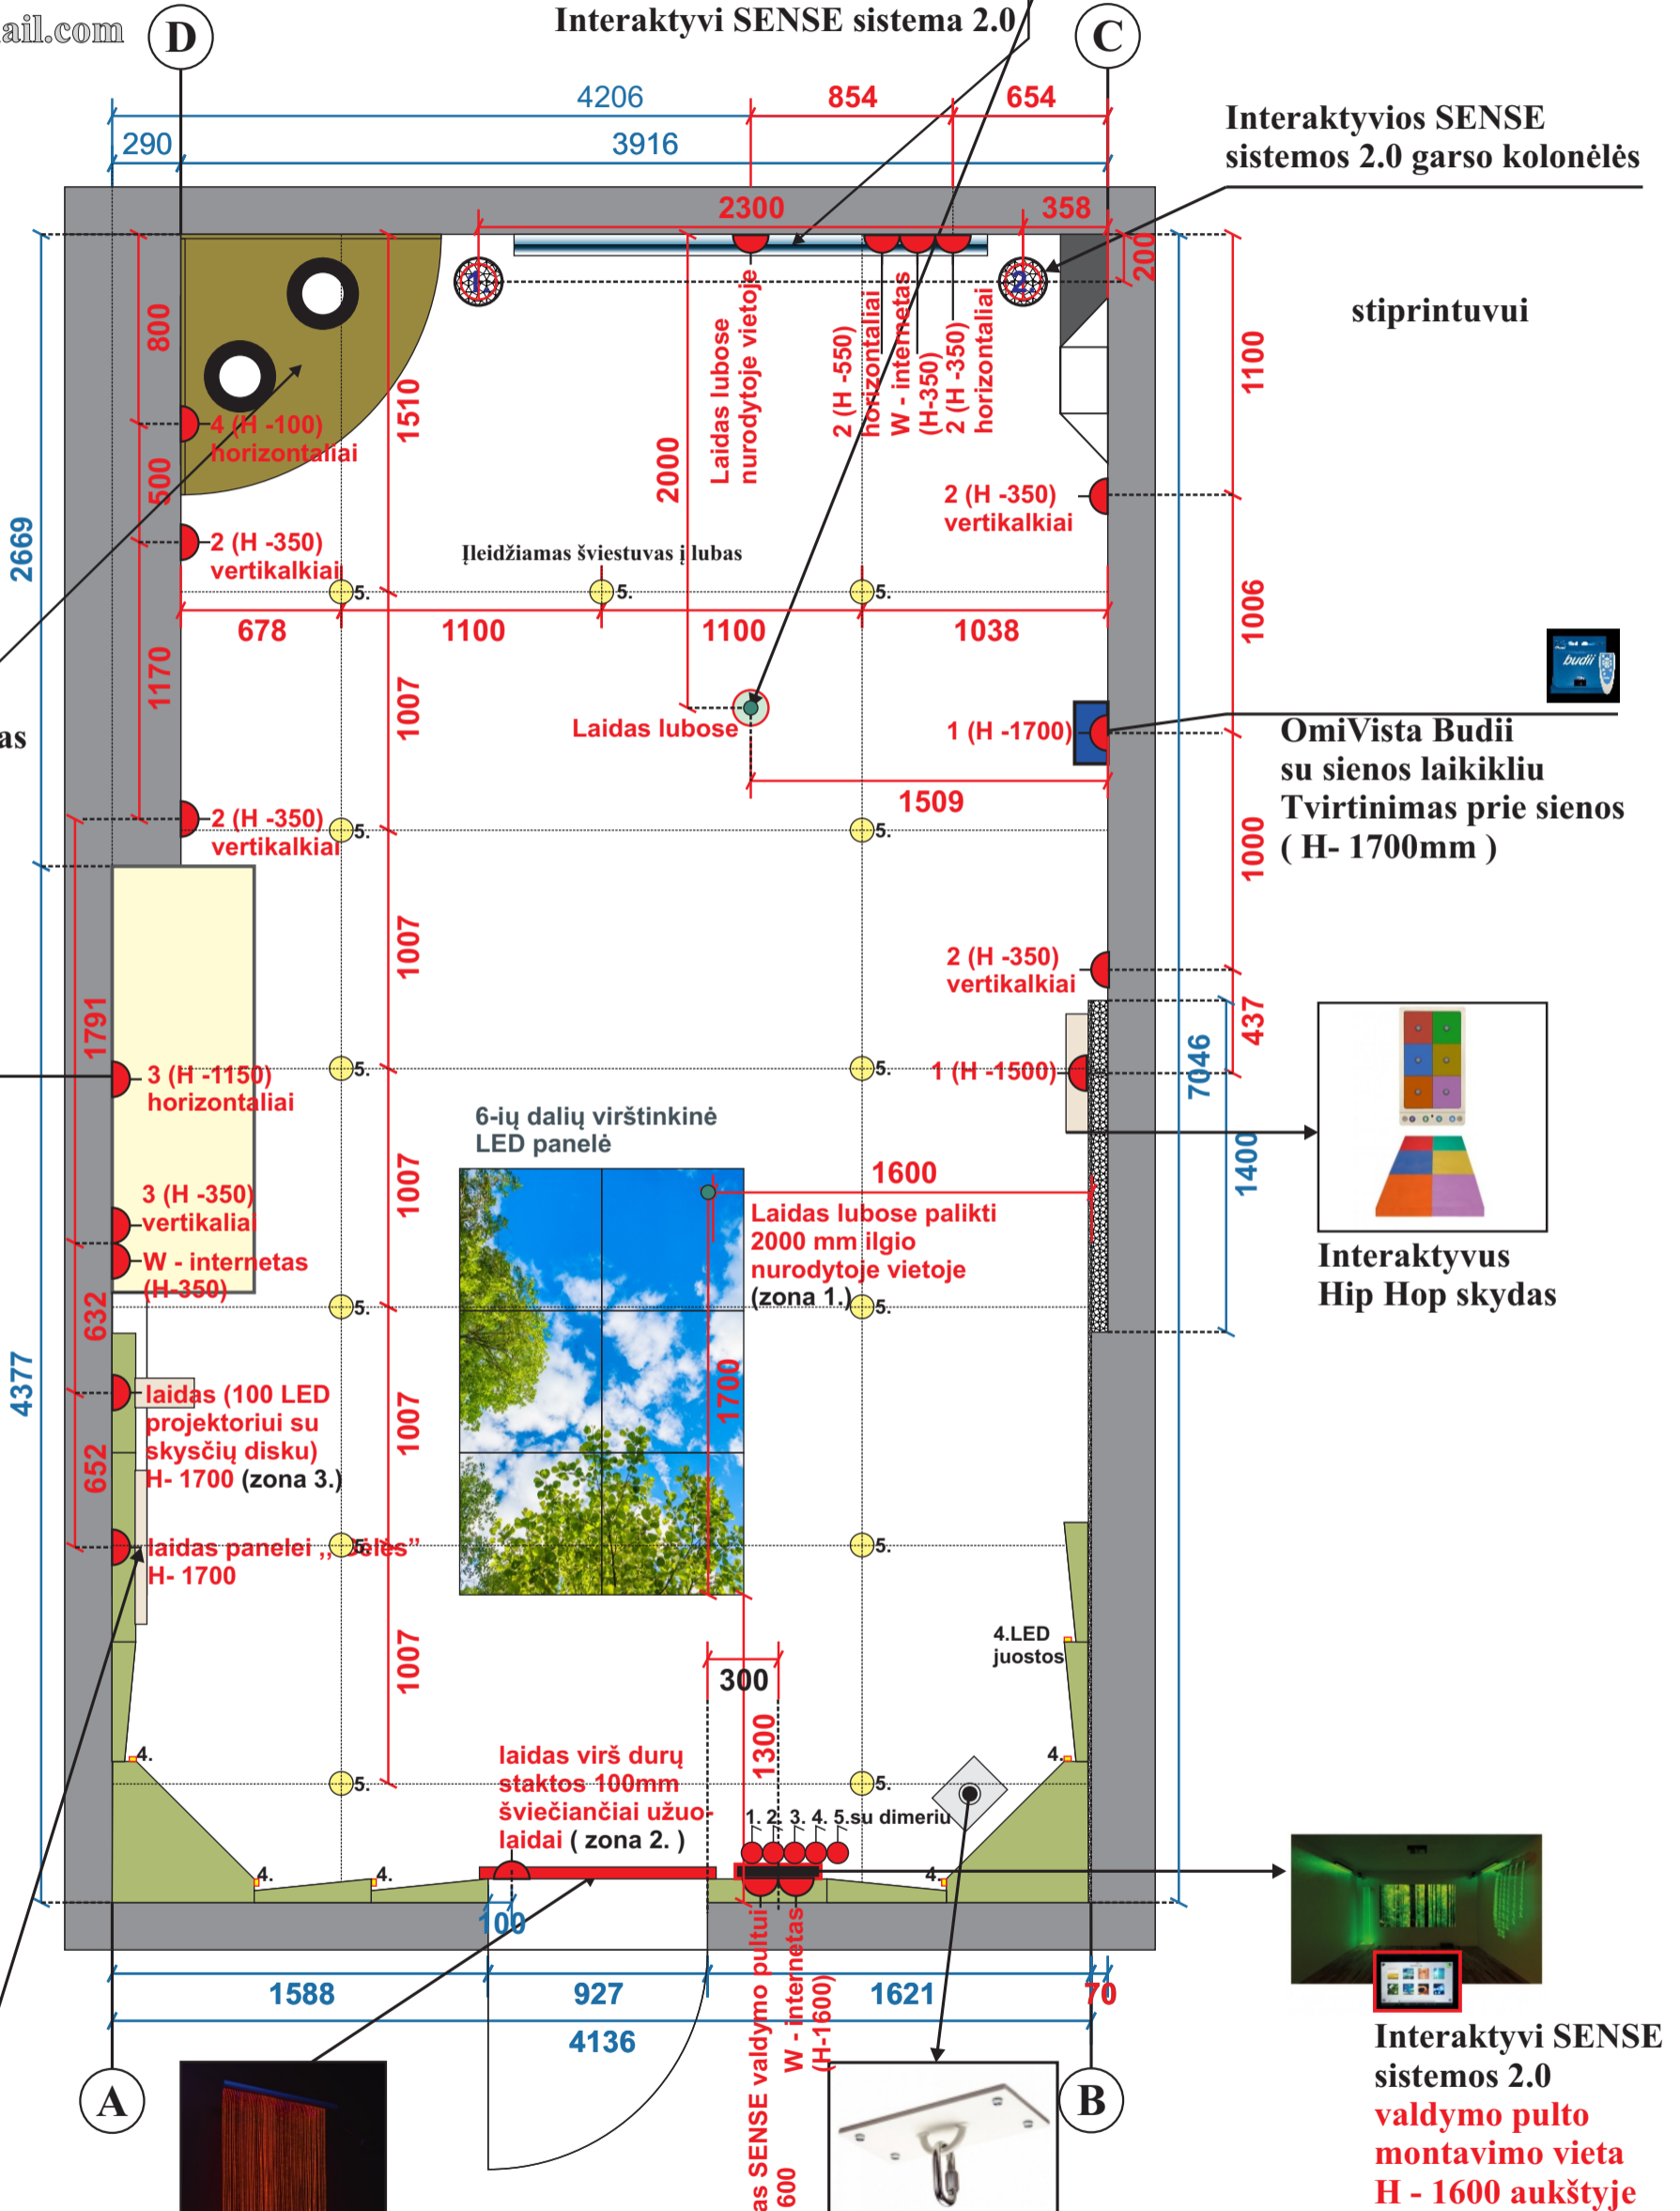

OmiVista Budii
su sienos laikikliu
Tvirtinimas prie sienos
(H- 1700mm)



Interaktyvus
Hip Hop skydas



Interaktyvi SENSE
sistemos 2.0
valdymo pulto
montavimo vieta
H - 1600 aukštyje

Play Ox sėdmaišio
tvirtinimo detalė
prie lubų
(įvertinti tai, kad
bus GKP pakabinamos
lubos, o ši detalė tvirtinama
prie gelžbetoninės perdangos)